

PLEUA-SCHORNSTEIN 30/30

SCHAMÖTE TRICHTER RUMFORD AUF PLEUA 30/30

RAUCHGASKLAPPE RUMFORD

BETONPLATTE UMLAUFEND AUF KALKSTEIN

DEHNUNGSSTUFE MINERALFASER

SCHAMÖTEHAUBE RUMFORD

BIM: HERR KRZYMINSKI
GUMTA STRASSE 6
KRONBERG
M = 1:10
BAD NIBEL, 25. NOVEMBER 2008

MINERALFASERDÄMMUNG RPB 12 10cm

VORMAUERUNG KALKSTEIN

SCHAMÖTEFEUERRAUM

OK FEUERUNGSBODEN

FRISCHLUFT D = 20 cm

OK FF ± 0




OK RF - 22



HAUSWAND

VOLLWÄRMESCHUTZ

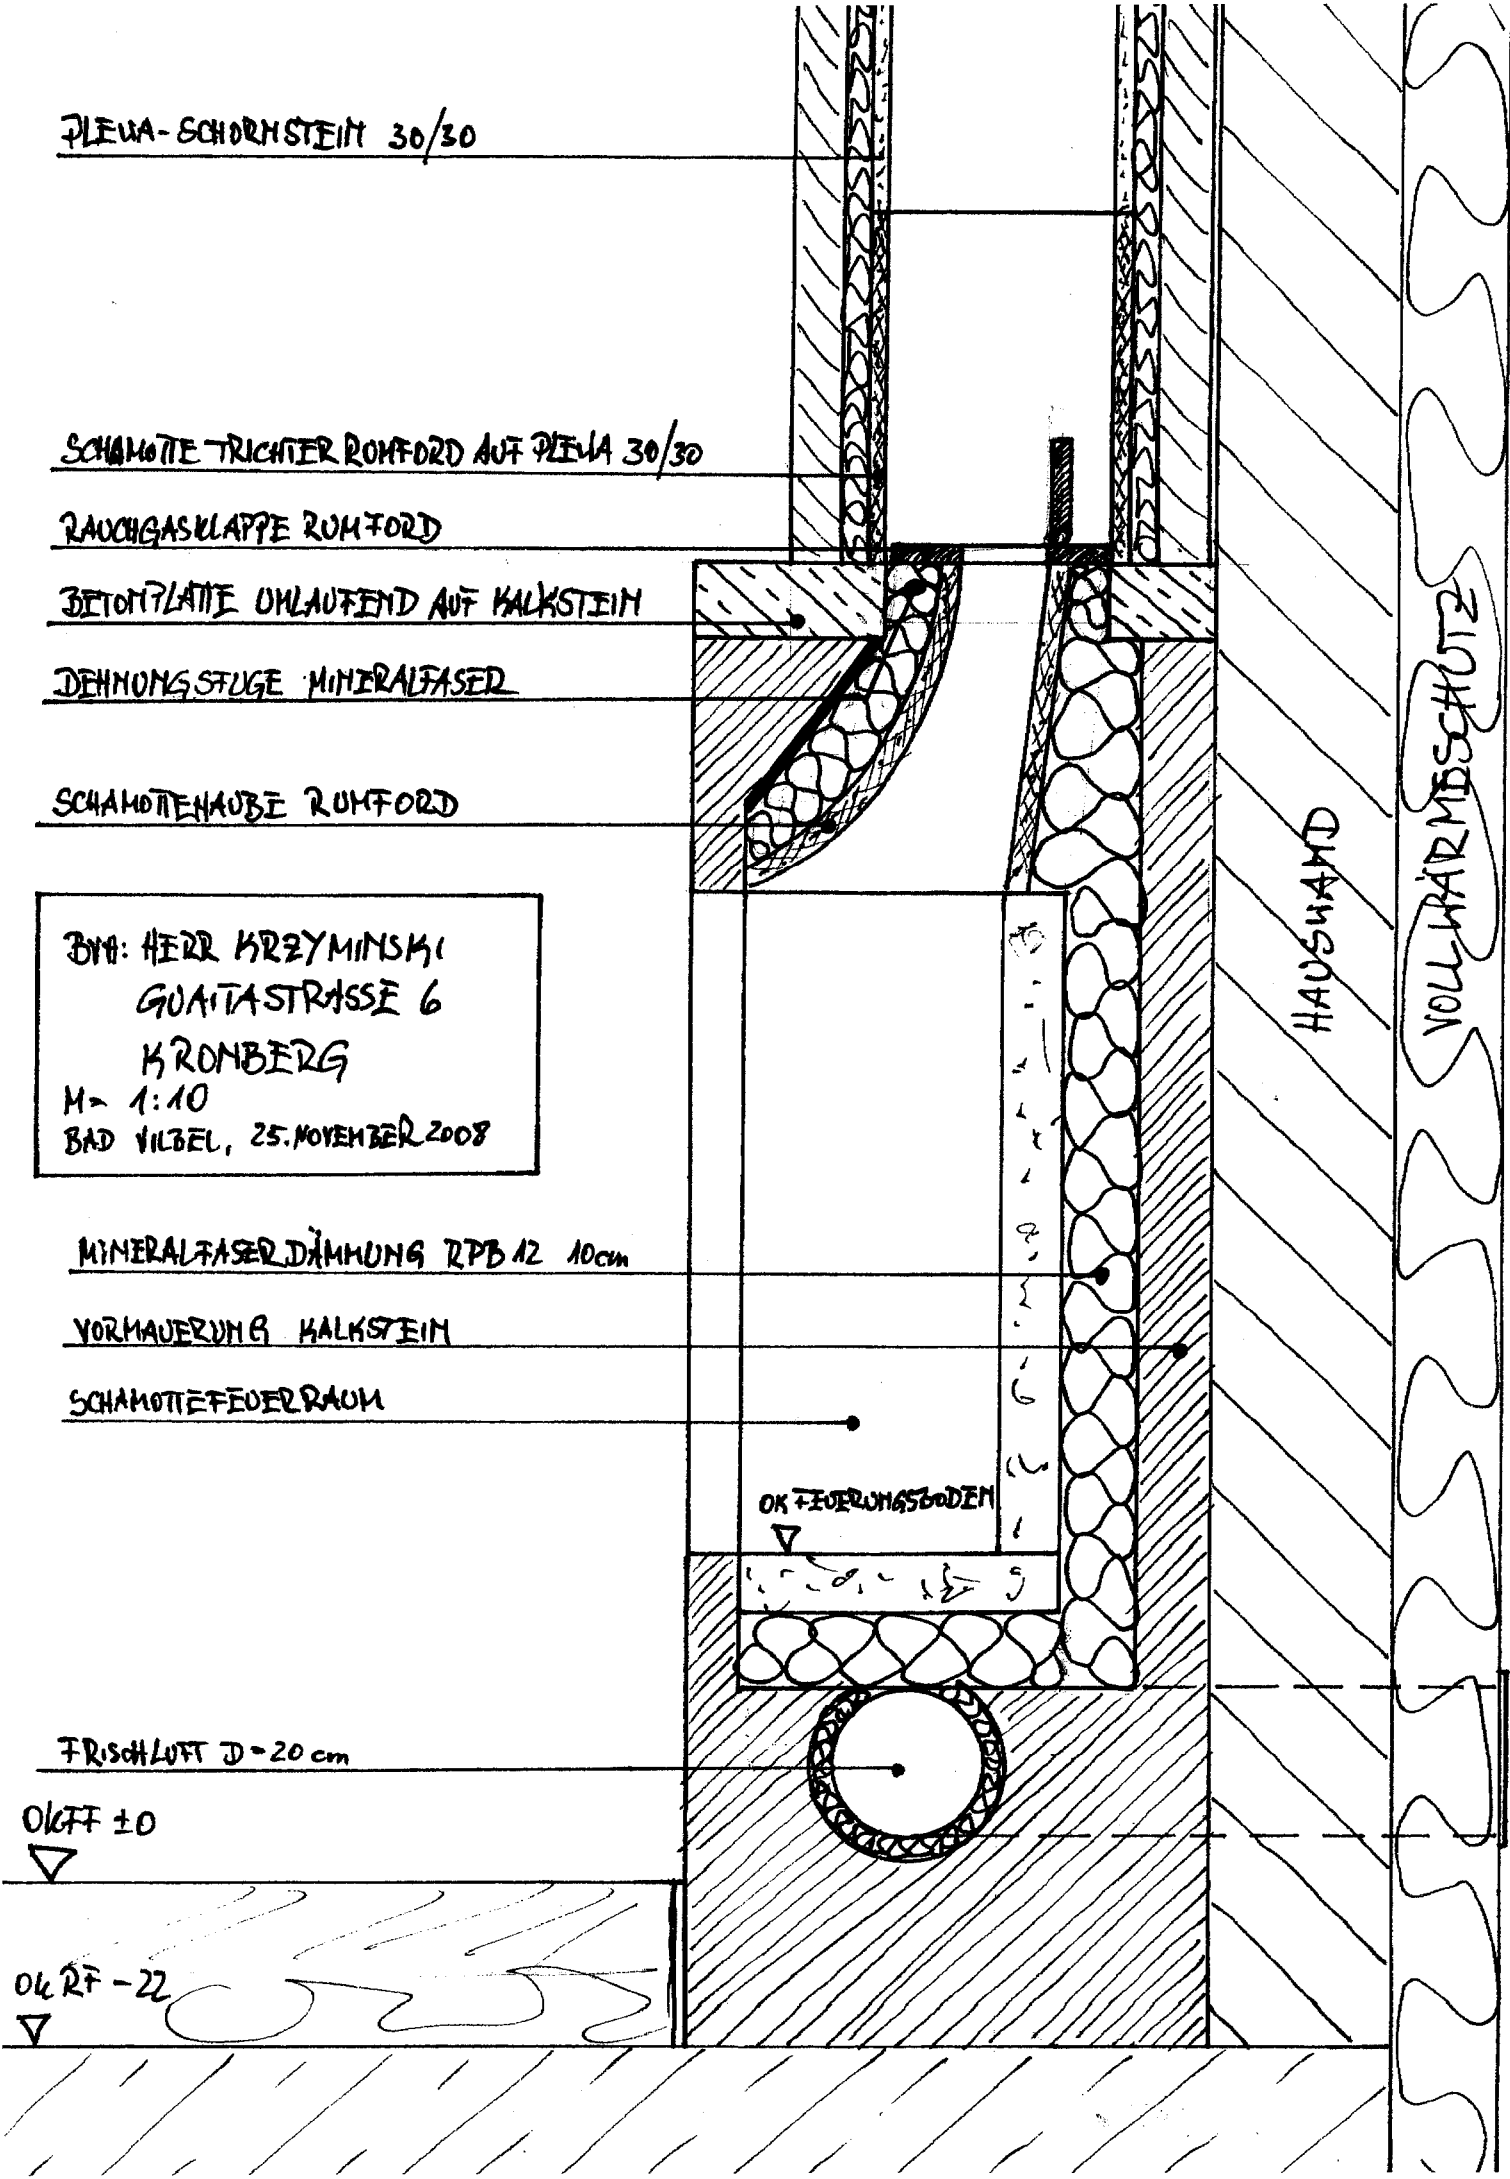

ZULUFTGITTER 2/2

VOLLWÄRMESCHÜTZ

PROMAT-SCHICHT

FRISCHLUFT
Ø 20cm

VK BRANDSCHUTZ VORLAGE = FEUERDRUCKHÖHE + 30cm

69

10

44

88

44

BIM: FAM. KRZYMINSKI

M: 1:10

BAD YLIZEL, 25. NOVEMBER 2008